
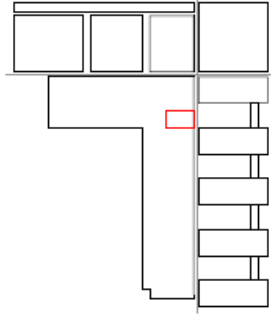


Änderungen	
Datum	Änderung
	gez.

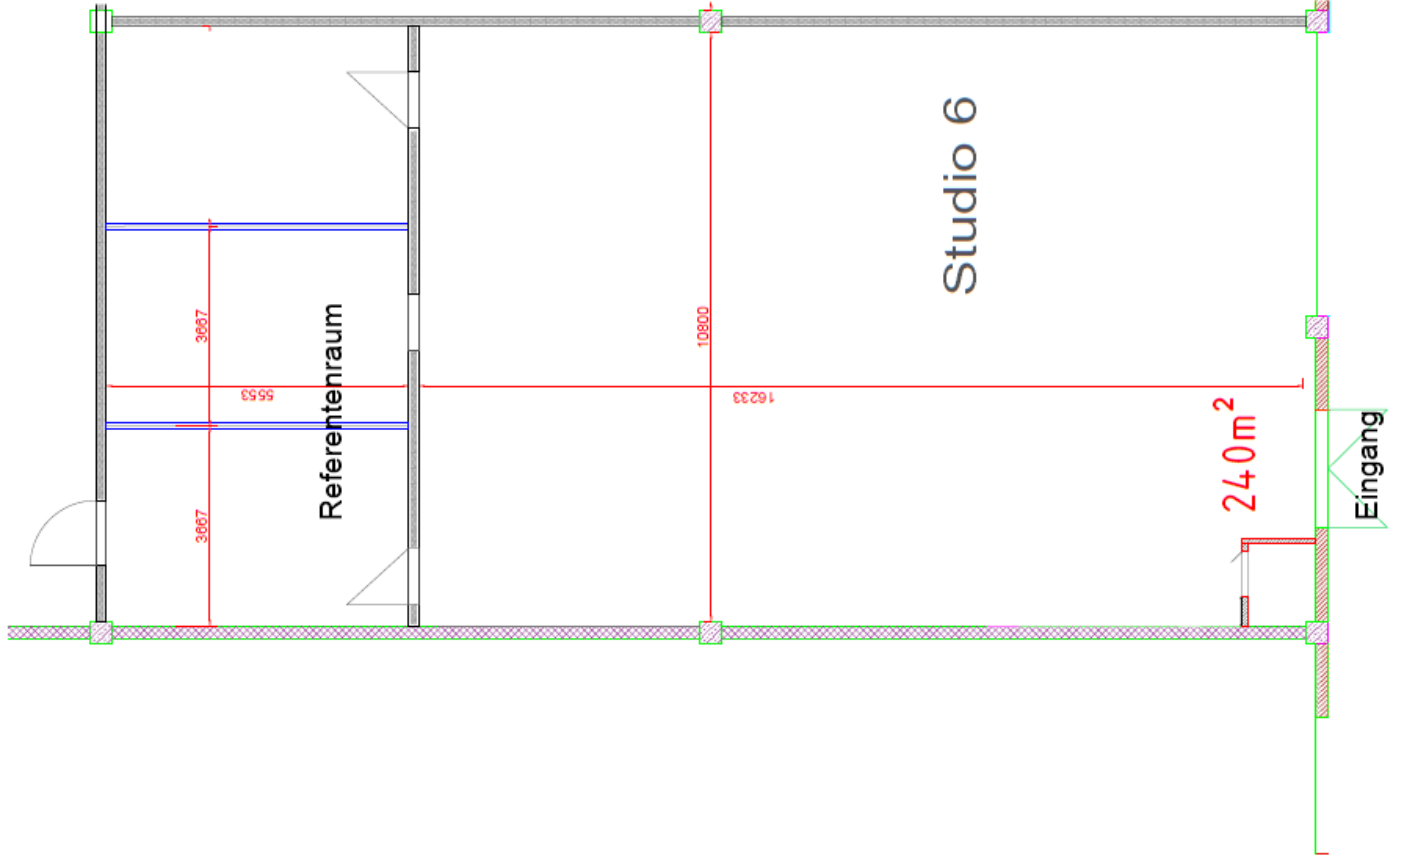

MCA mca - Media City Altelier GmbH
 Allenburger Straße 13 · 04275 Leipzig

Produktionsort
 Leipzig_MCL

Projekt

Planinhalt
 GR_Studio 6

Produktionszeit

Planbearbeitung S. Heidl Maßstab 1:100

Planstand 01.02.2021 Format A 3 Blatt-Nr. 01